


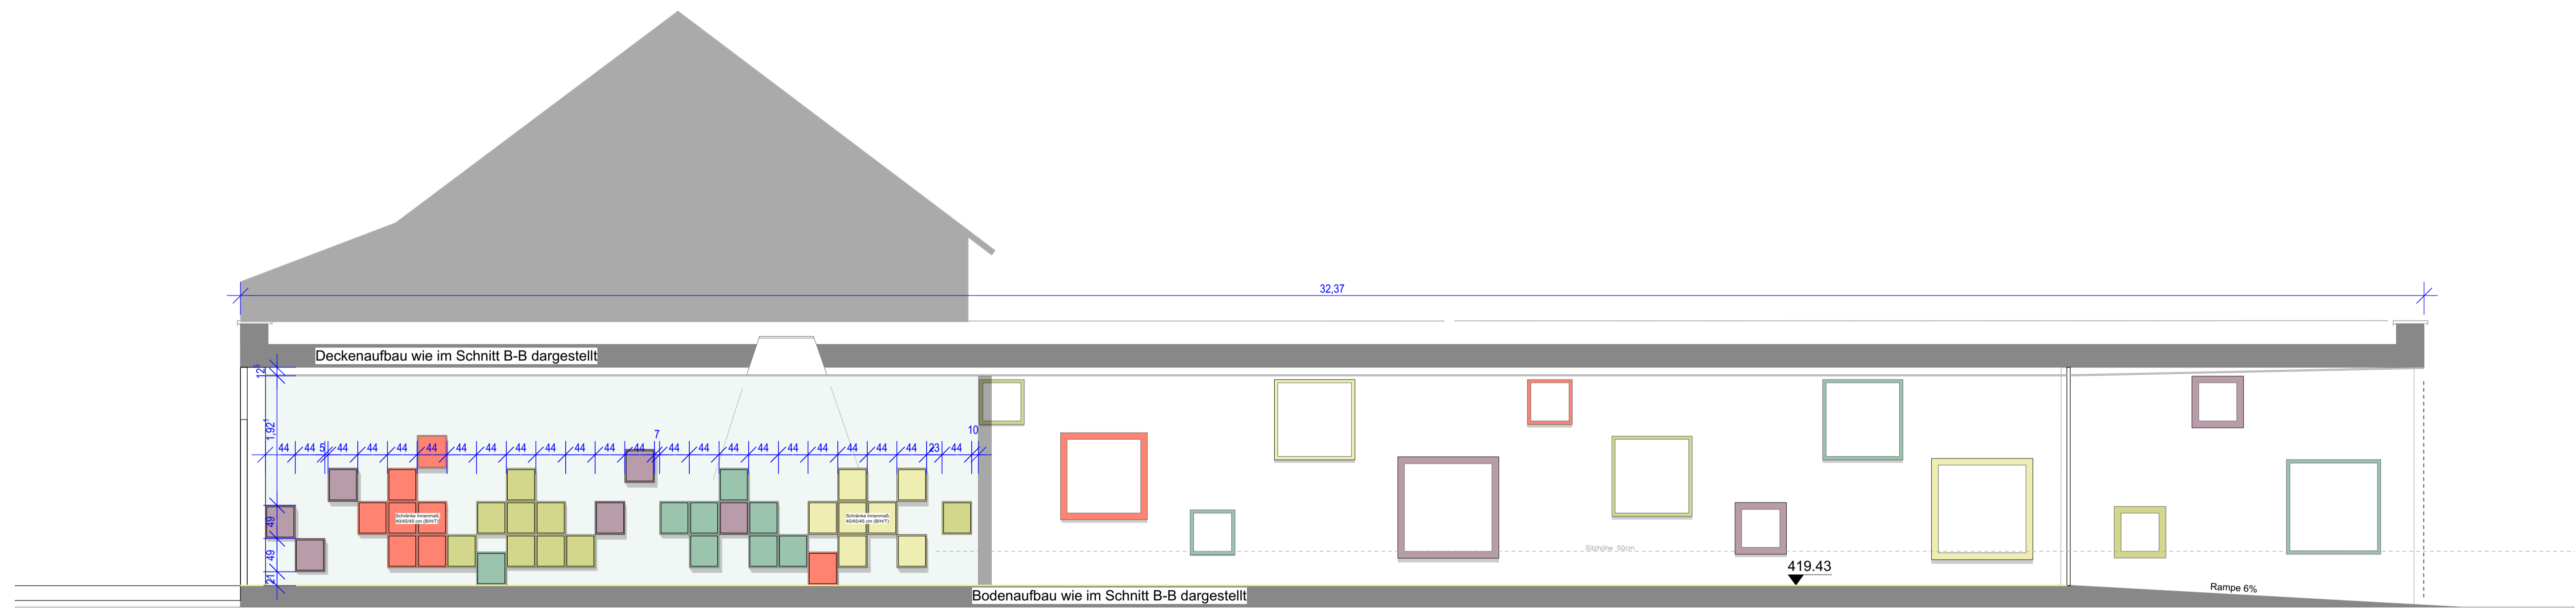

Schnitt D-D



Schnitt E-E

Stadt Kusterdingen Kirchentellinsfurter Str. 9 72127 Kusterdingen		KILIAN + PARTNER PartGmbH Freie Architekten Stadtplaner und Innenarchitekten Jahresweg 23, 70376 Stuttgart Tel. 0711 / 666 08-0, Fax 0711 / 666 08-91			- A P - - A S L - - -
Härtschule Mähringen Wankheimer Str. 10 72127 Kusterdingen		Projektnr. 939.1 Format A1 Maßstab 1:50			
AUSSCHREIBUNGSPLAN LÄNGSSCHNITTE D-D, E-E				Name 10.10.2018	
Index	Art der Änderung				